


EMPLAZAMIENTO



PG. DE TALAUT

PLANTA TIPO

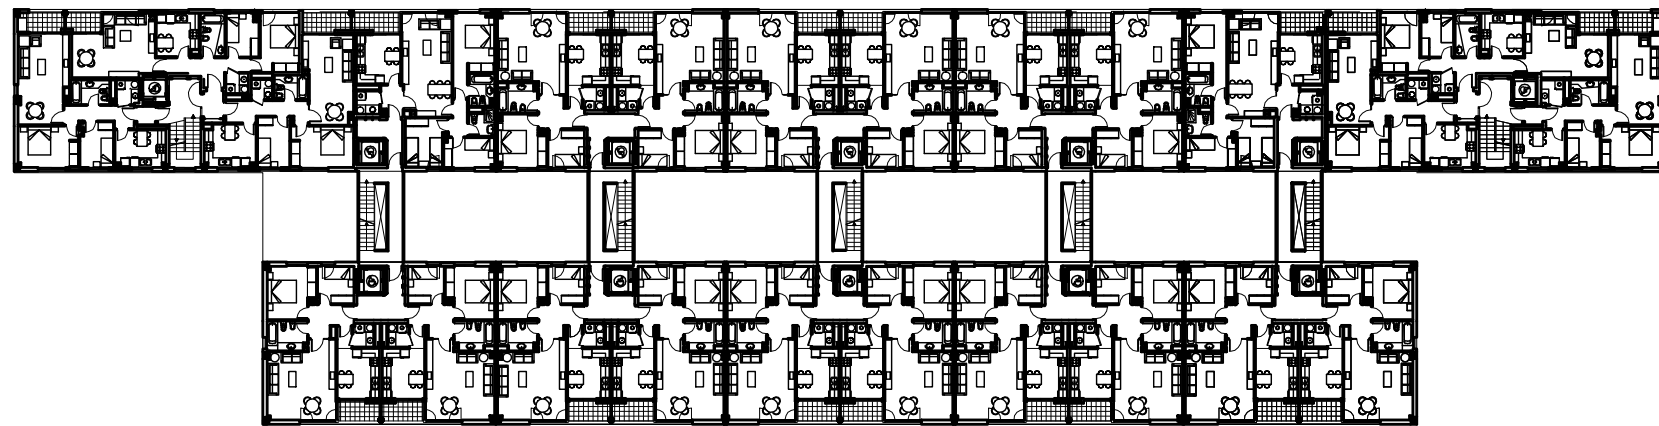

ALZADO



ALZADO

ALZADO



ALZADO

ALZADO



ALZADO