



EMPLAZAMIENTO

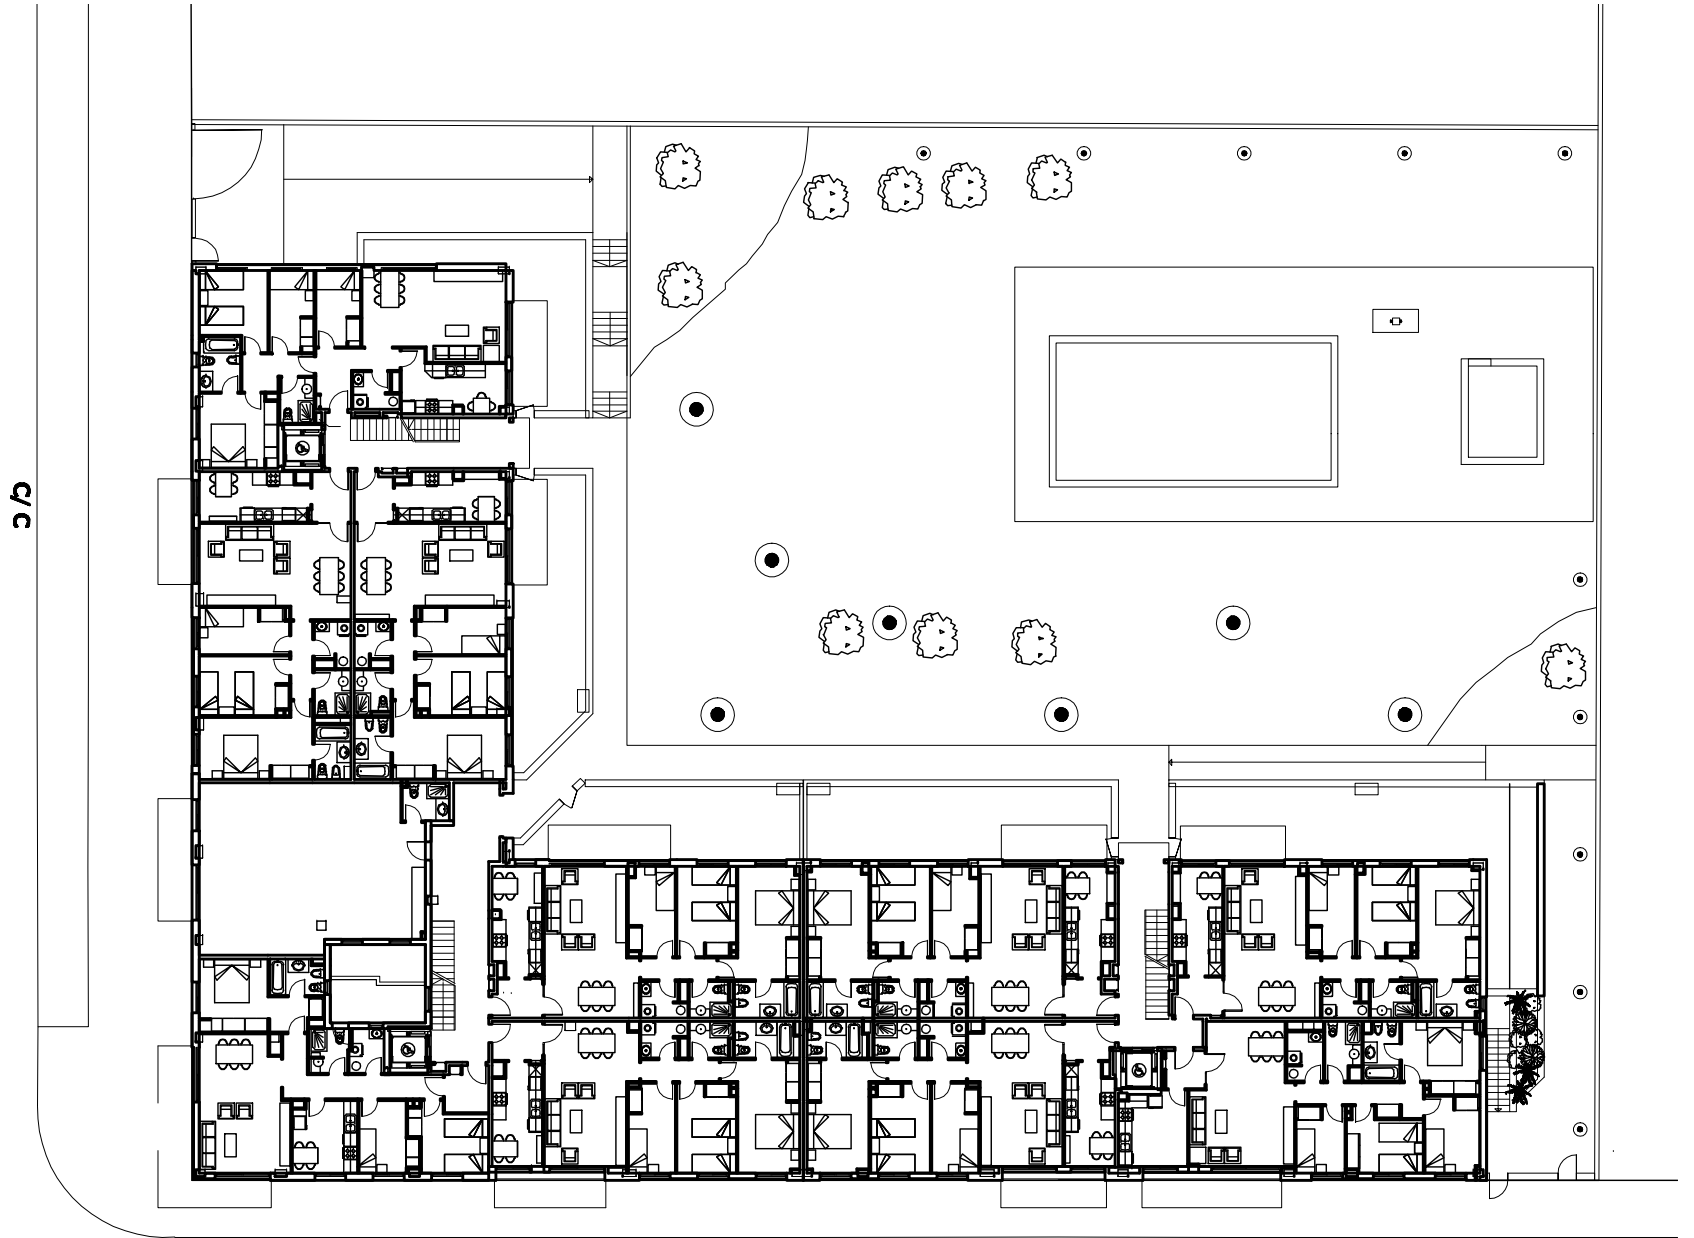

PLANTA BAJA

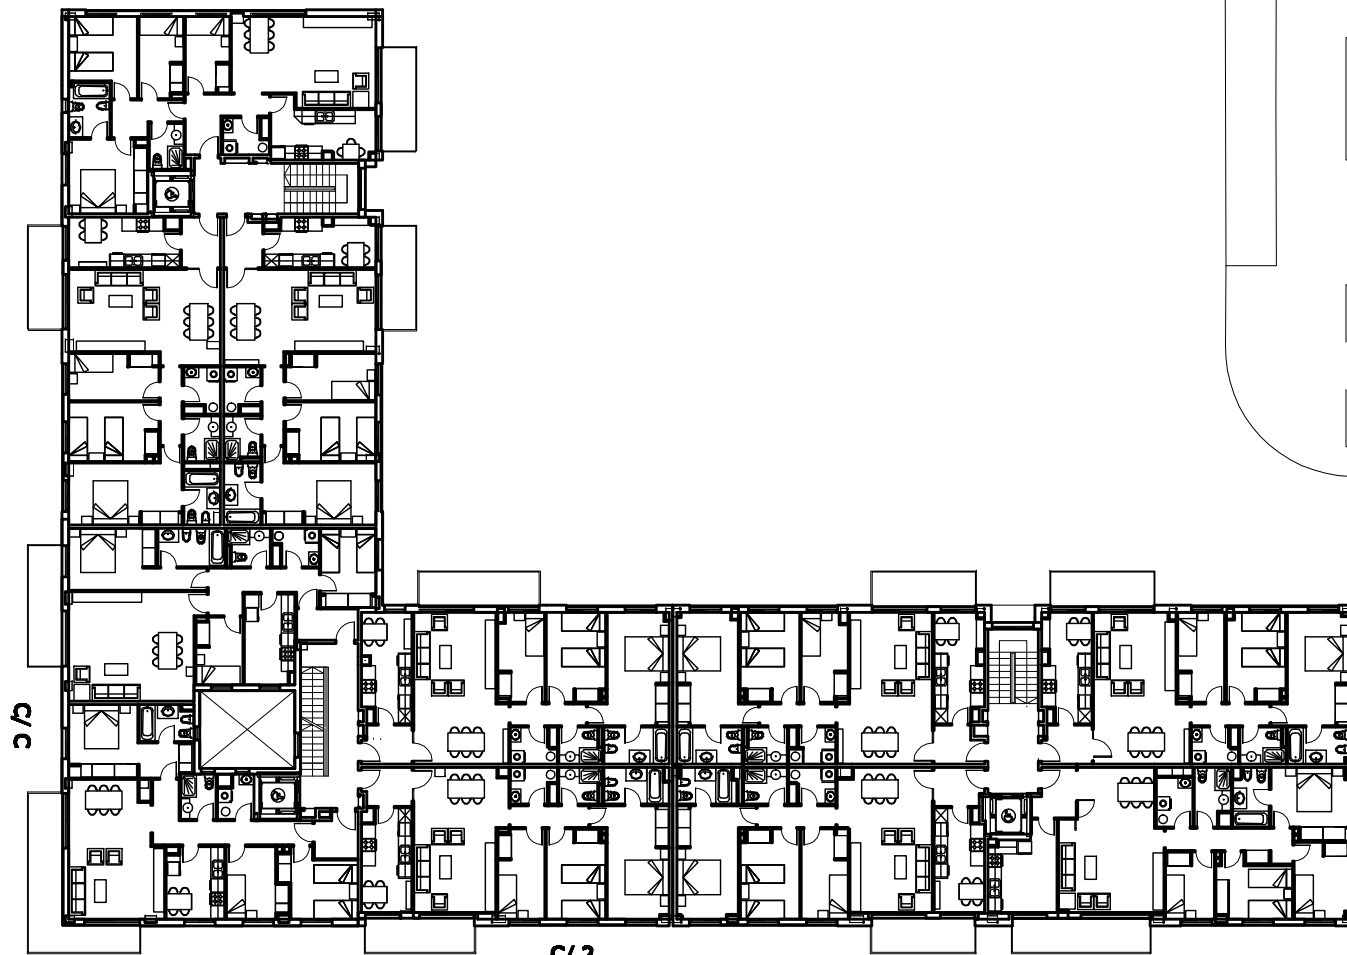

PLANTA TIPO