




EMPLAZAMIENTO

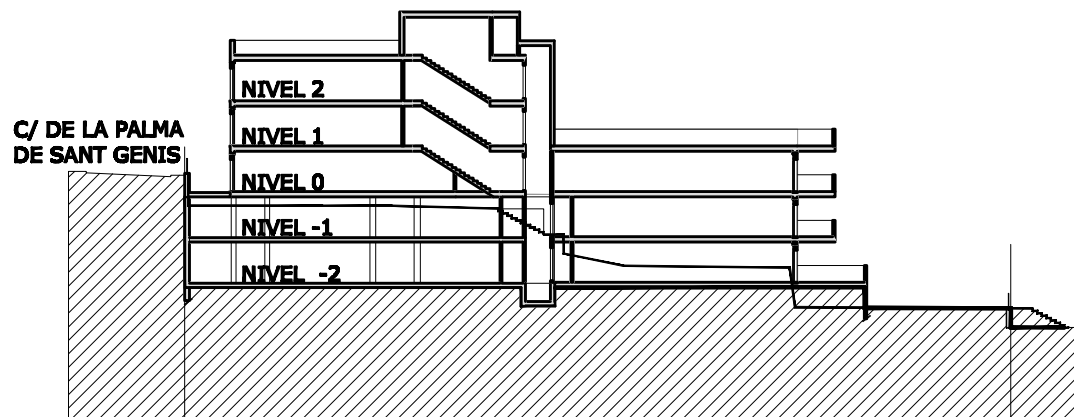


SECCION

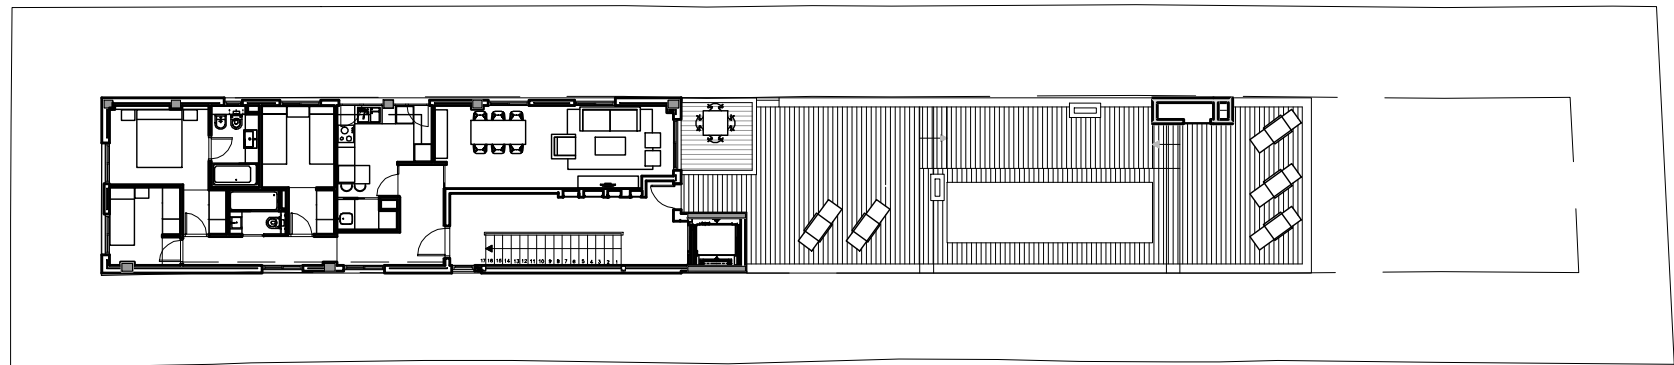


PLANTA NIVEL 1

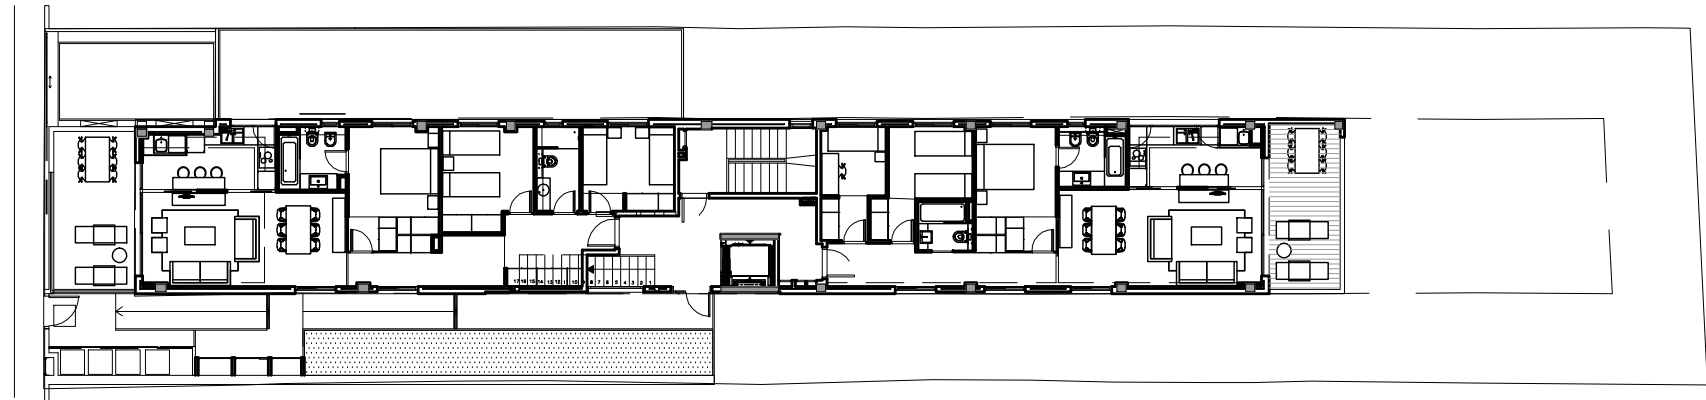


PLANTA NIVEL 0

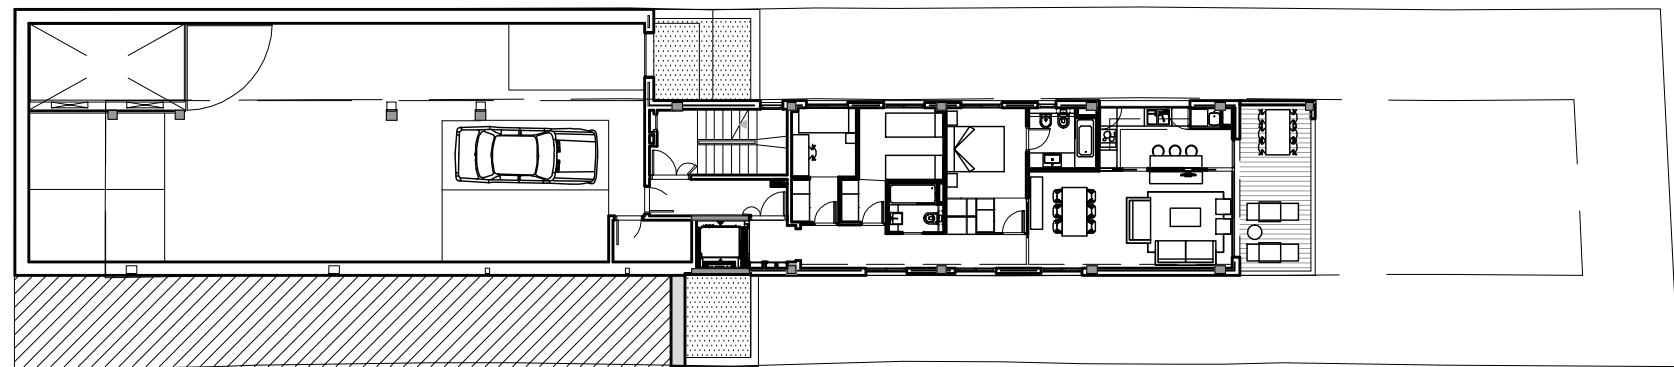

PLANTA NIVEL -1

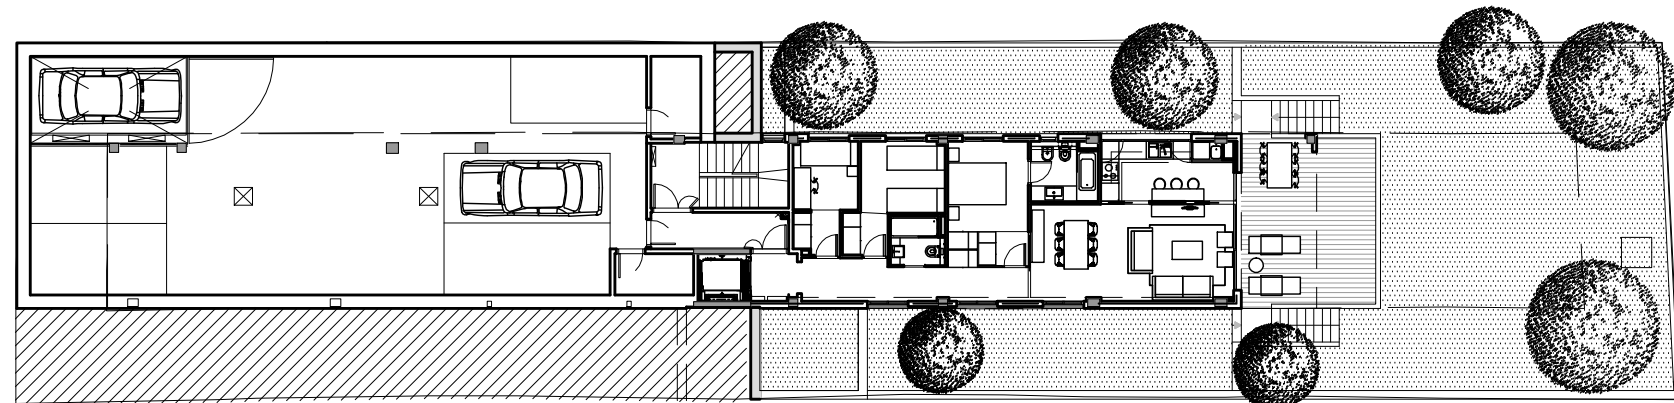

PLANTA NIVEL -2

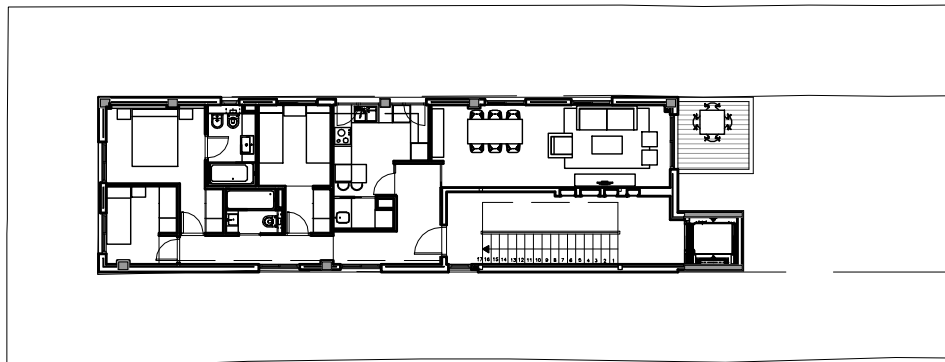

PLANTA NIVEL 2