




EMPLAZAMIENTO

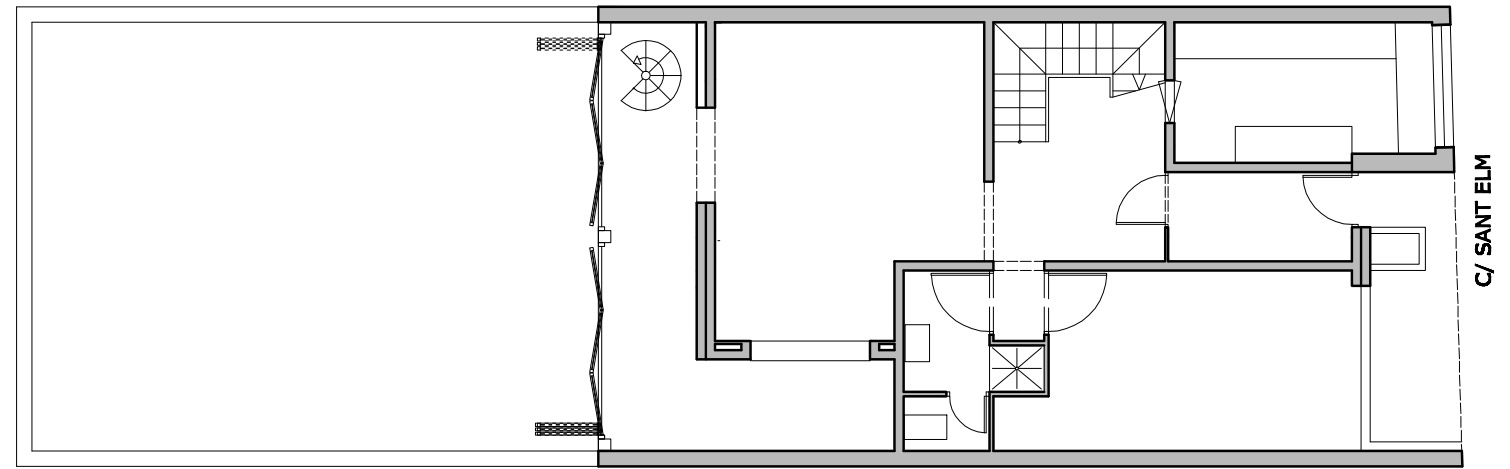


PLANTA BAJA

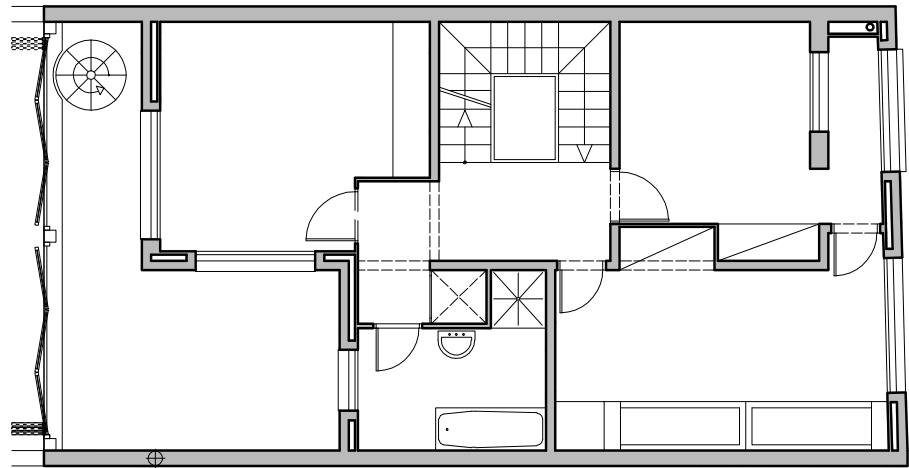


PLANTA PRIMERA

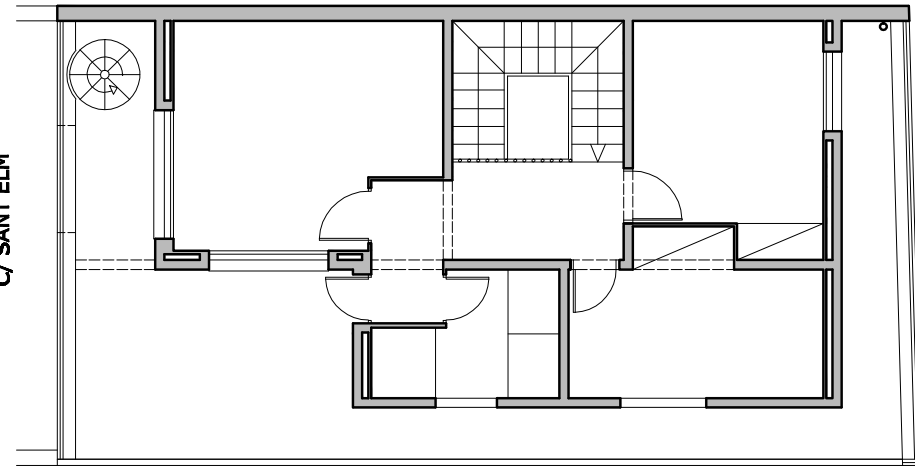


PLANTA SEGUNDA

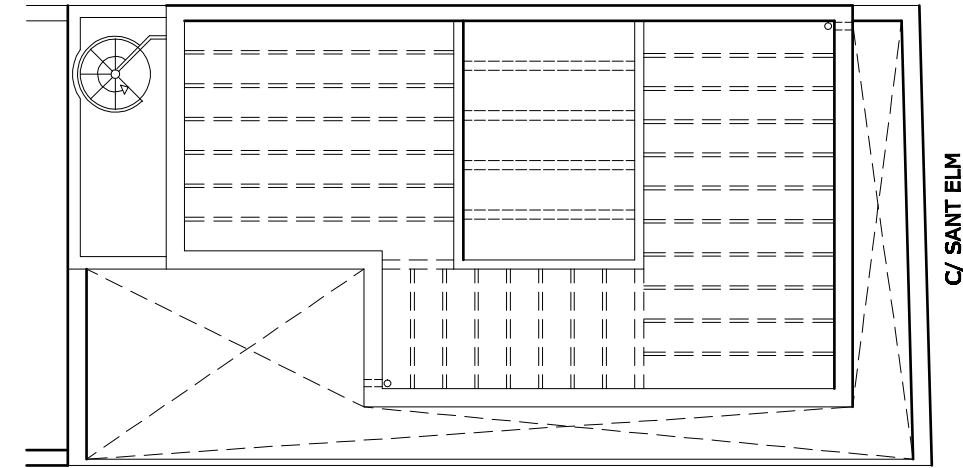

PLANTA CUBIERTA

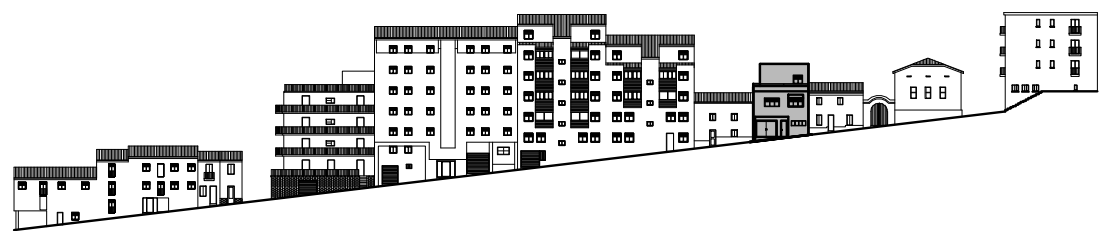


ALZADO CALLE SANT ELM

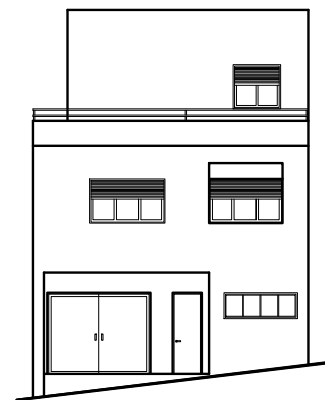

ALZADO PRINCIPAL



ALZADO INTERIOR

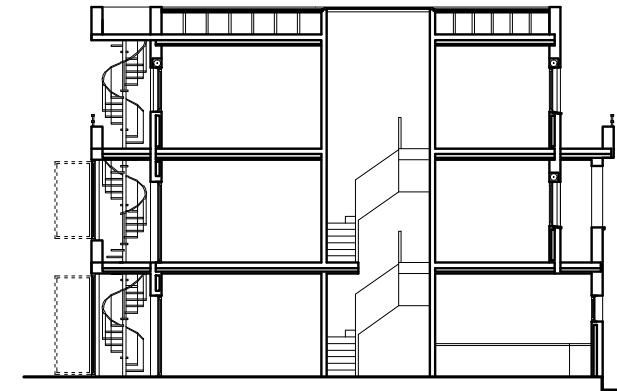

SECCION