



EMPLAZAMIENTO




ALZADO A VIA AUGUSTA

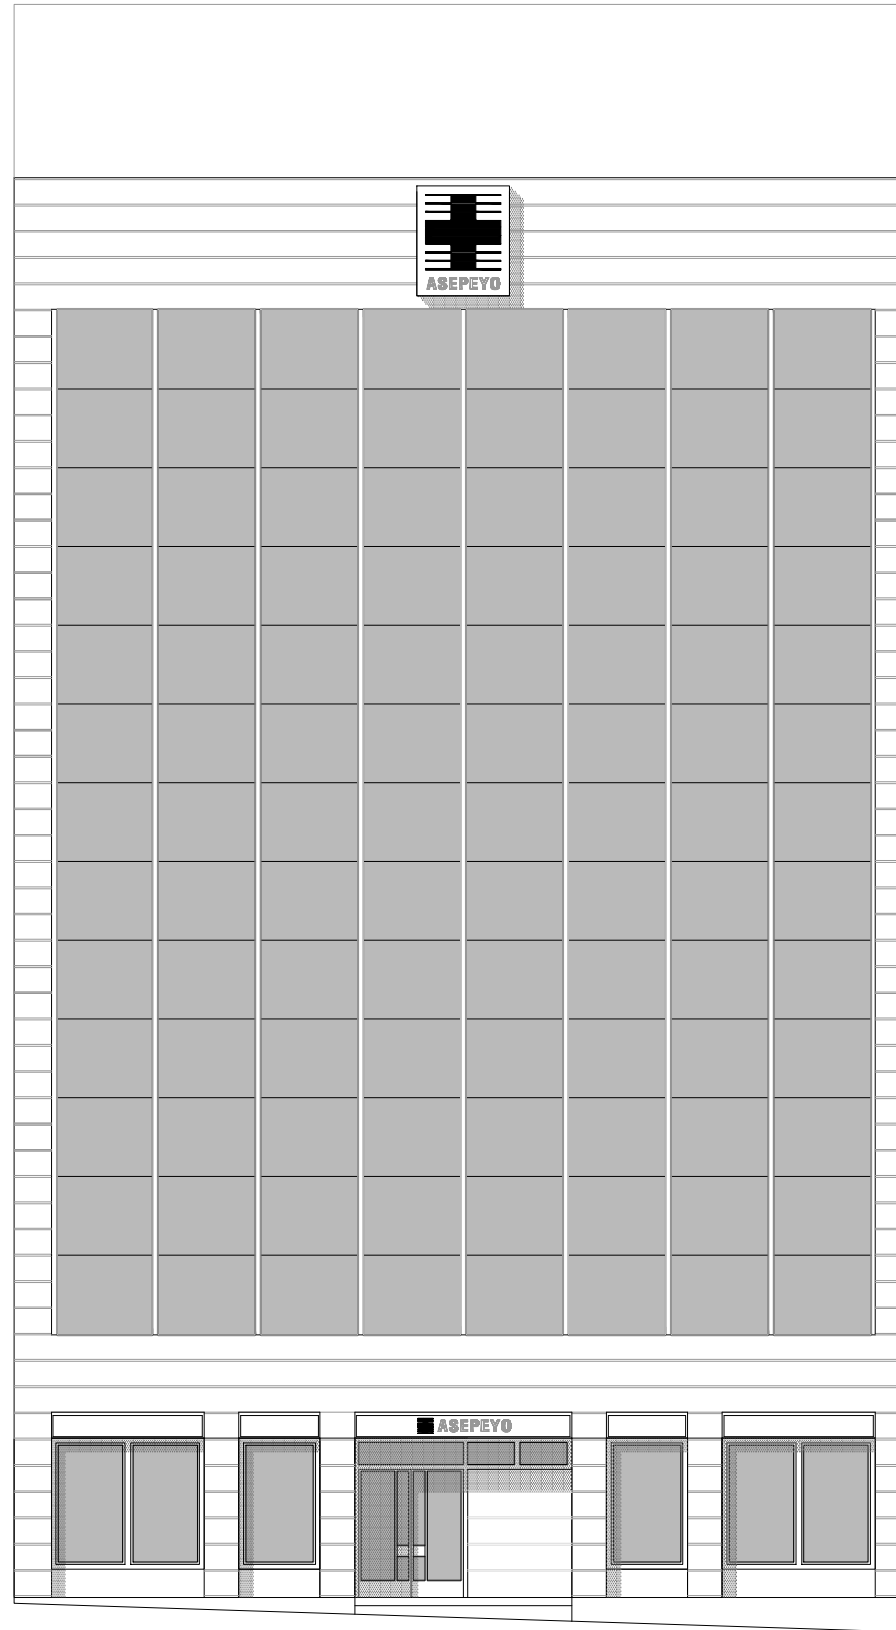

SECCIONES VESTÍBULO

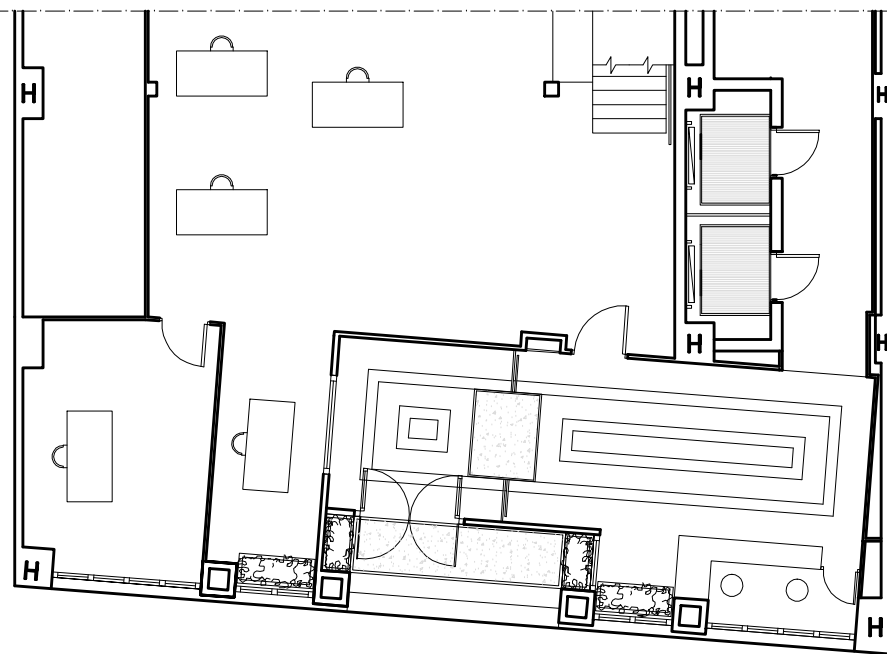

PLANTA VESTÍBULO

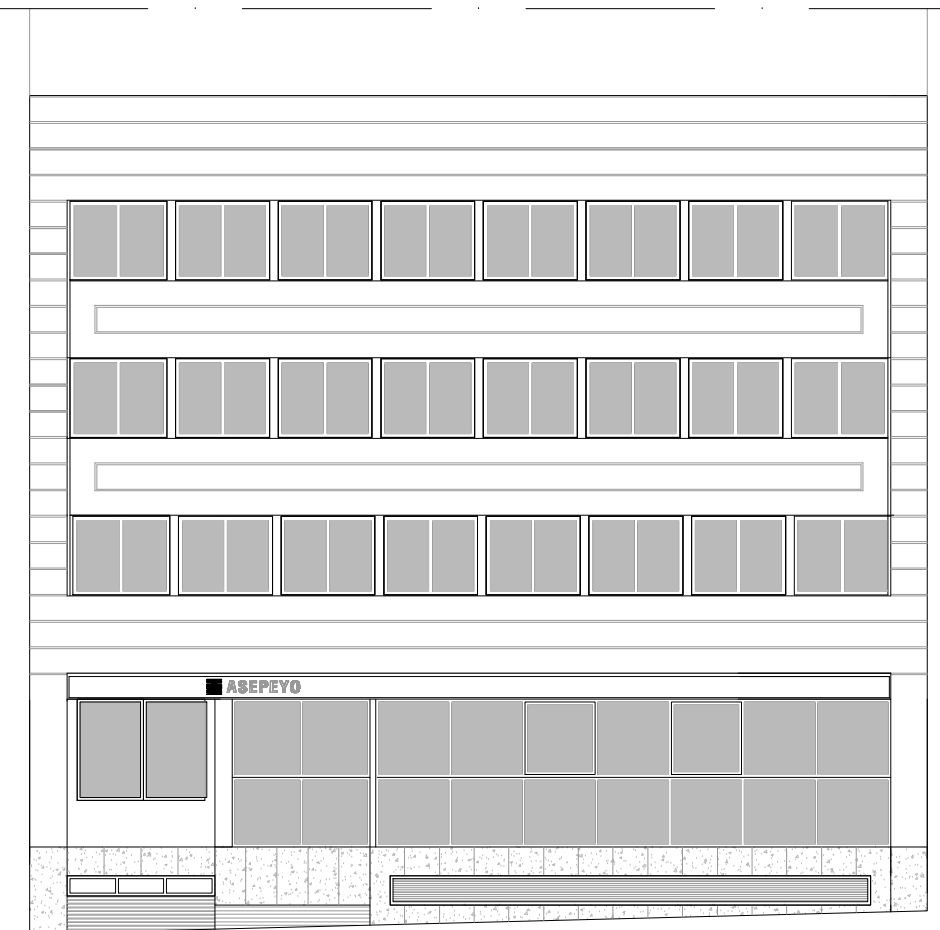

ALZADO A CARRER DE NEPTÚ