






EMPLAZAMIENTO

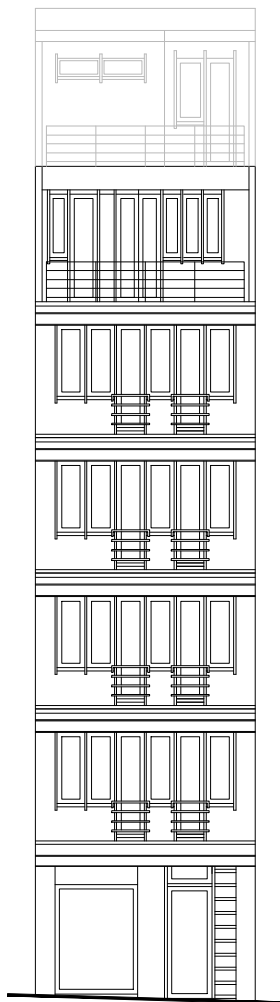


ALZADO CALLE

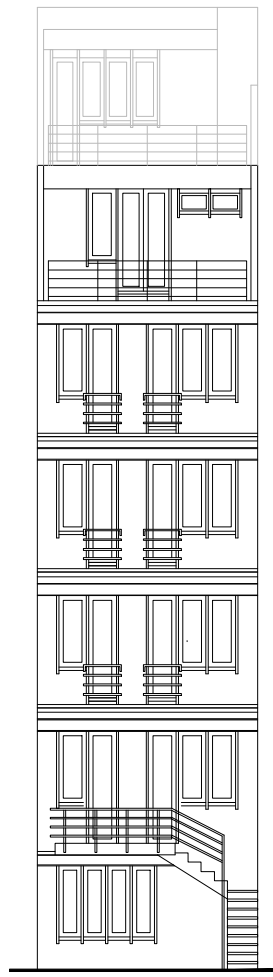


ALZADO POSTERIOR

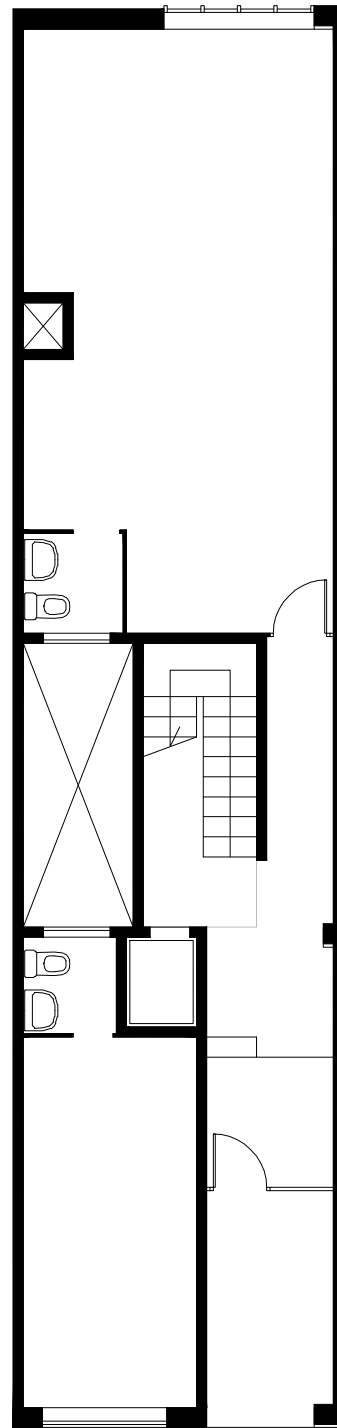


PLANTA BAJA

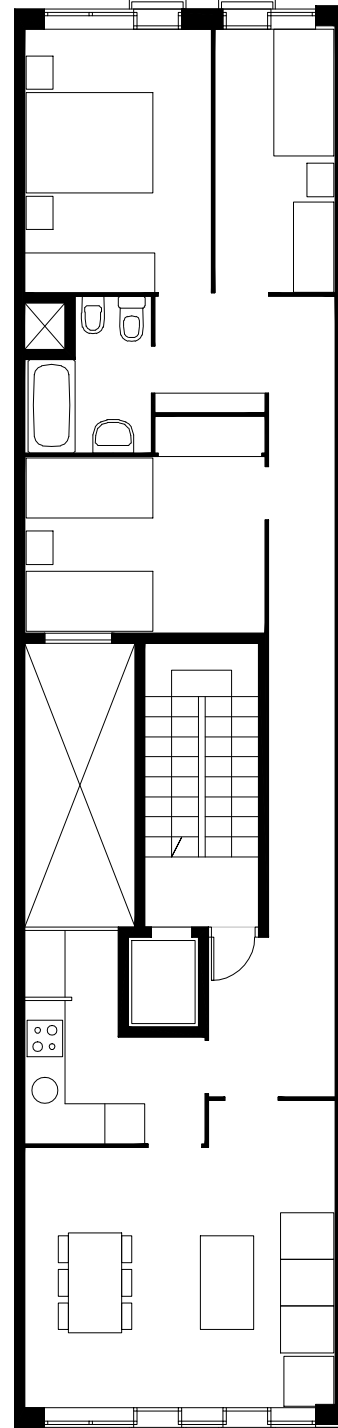

PLANTA 1a, 2a, 3a

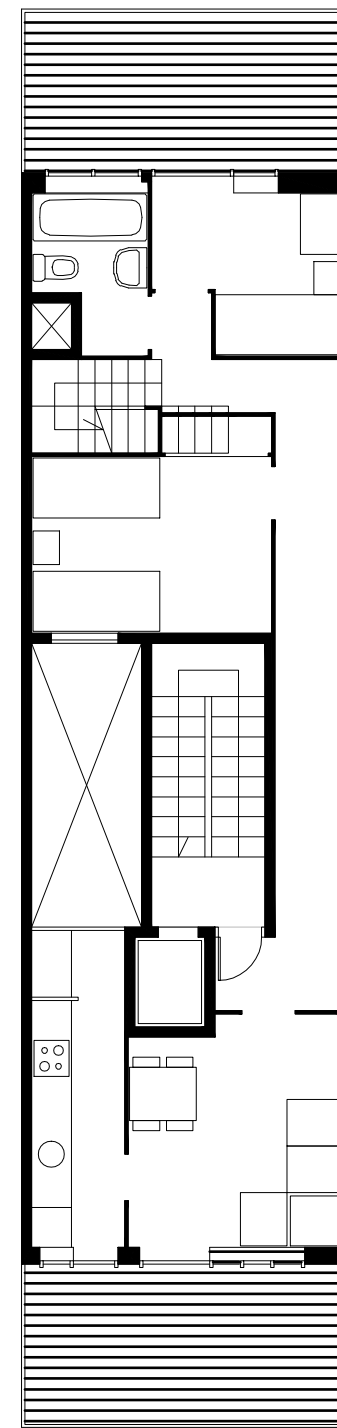

PLANTA 4a

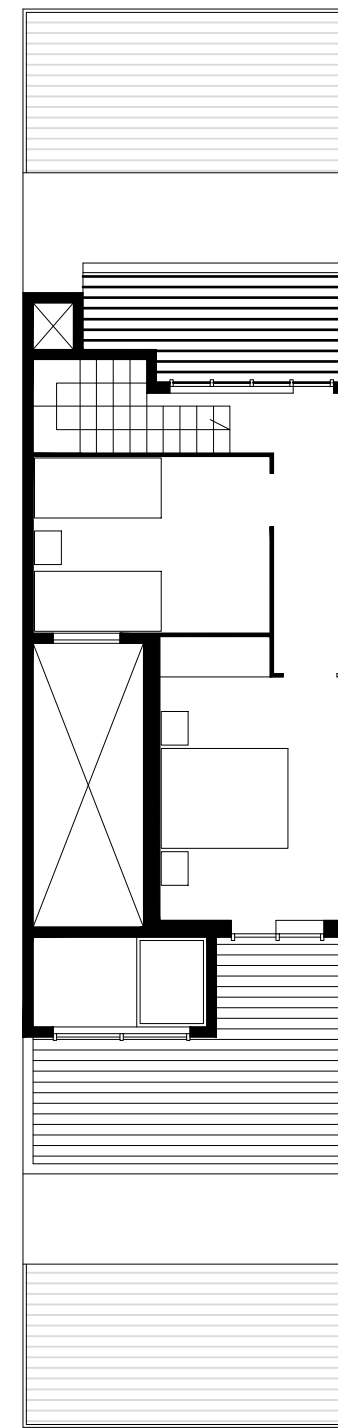

PLANTA 5a