



CALLE DE LA MARINA

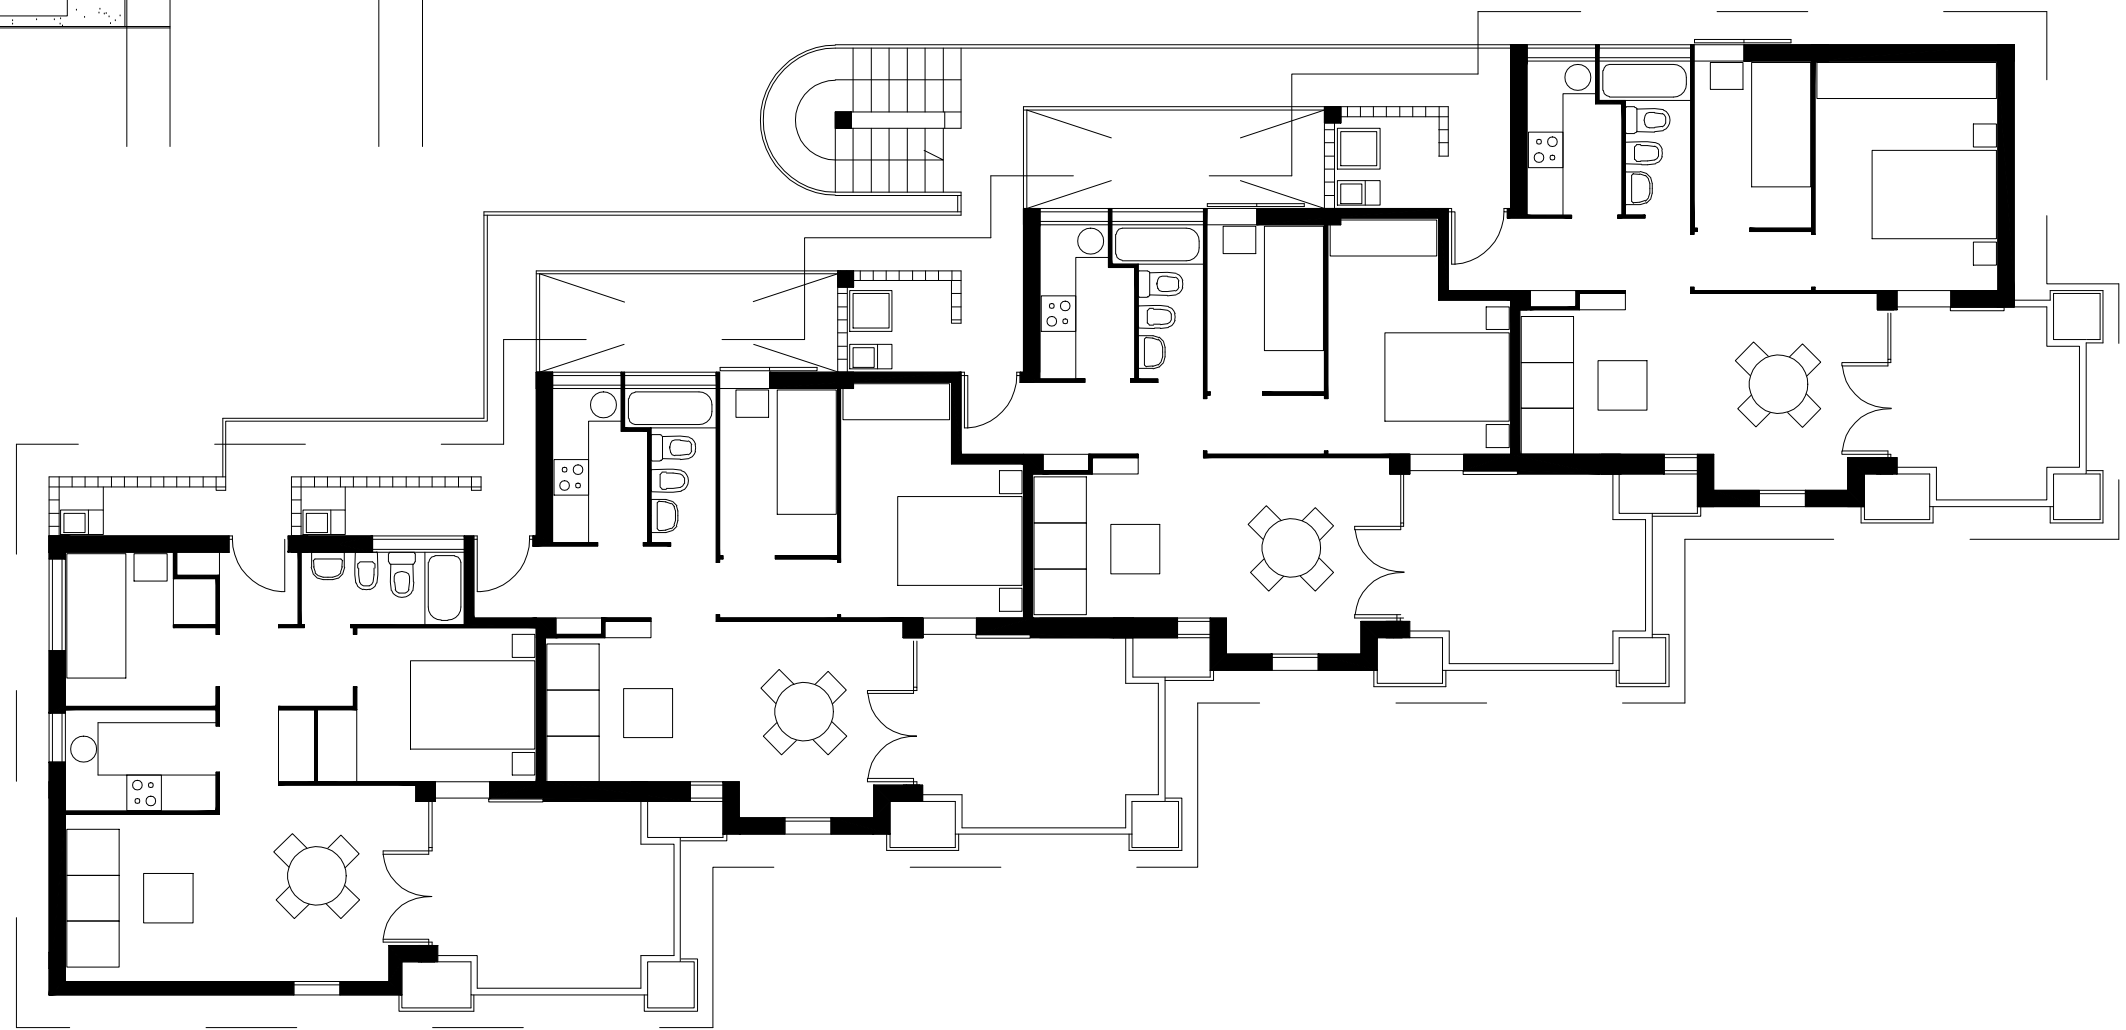

PLANTA PRIMERA

EDIFICIO DE APARTAMENTOS

C. DE LA MARINA, 8 - CASTELLDEFELS - BARCELONA- REF-01-A-019

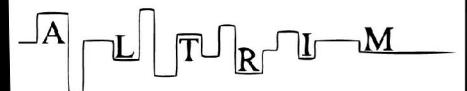

Estudio de Arquitectura y Urbanismo
Miguel Álvarez Trincado, Dr. Arquitecto