


EMPLAZAMIENTO




ALZADO C. MUNTANER


ALZADO POSTERIOR

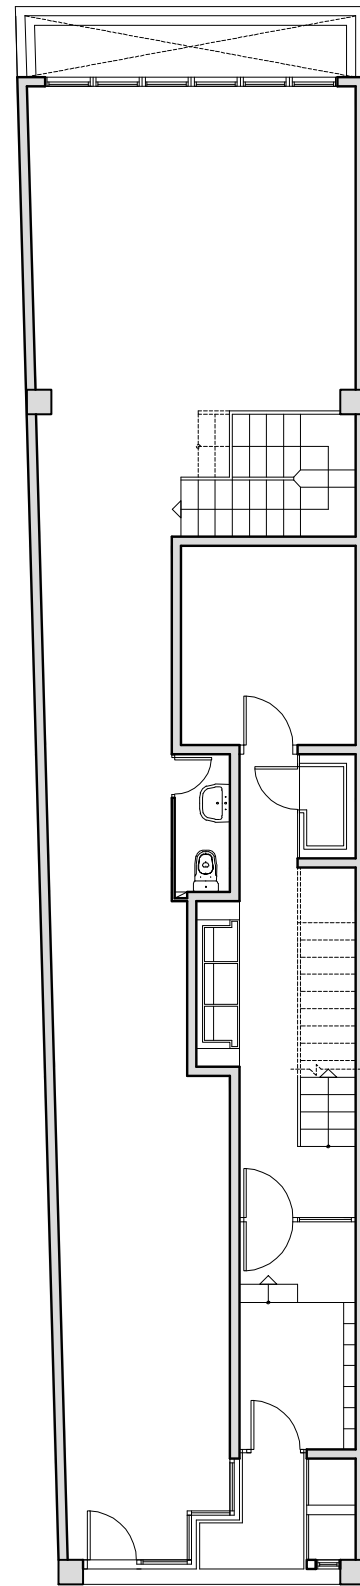


PLANTA BAJA

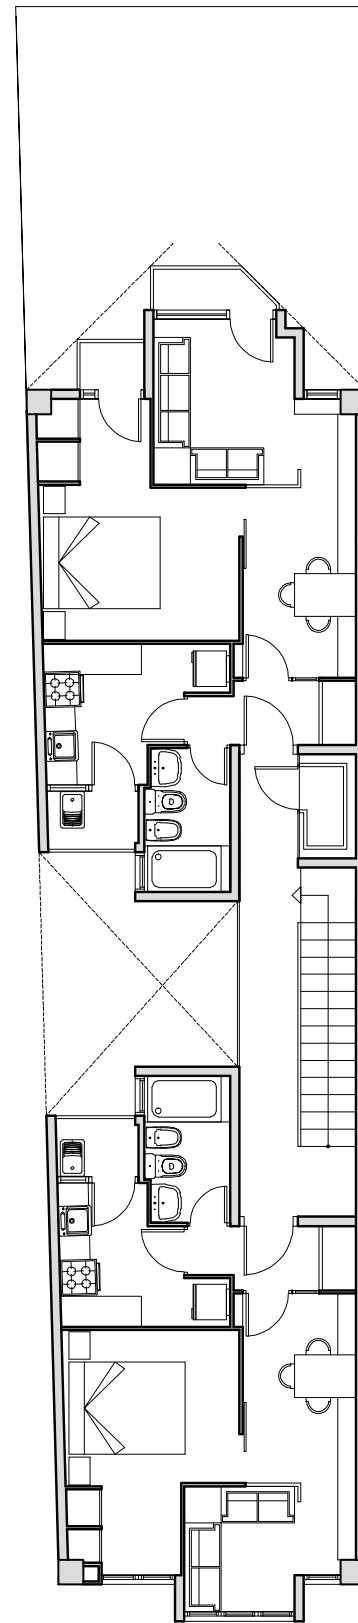

PLANTA 1A

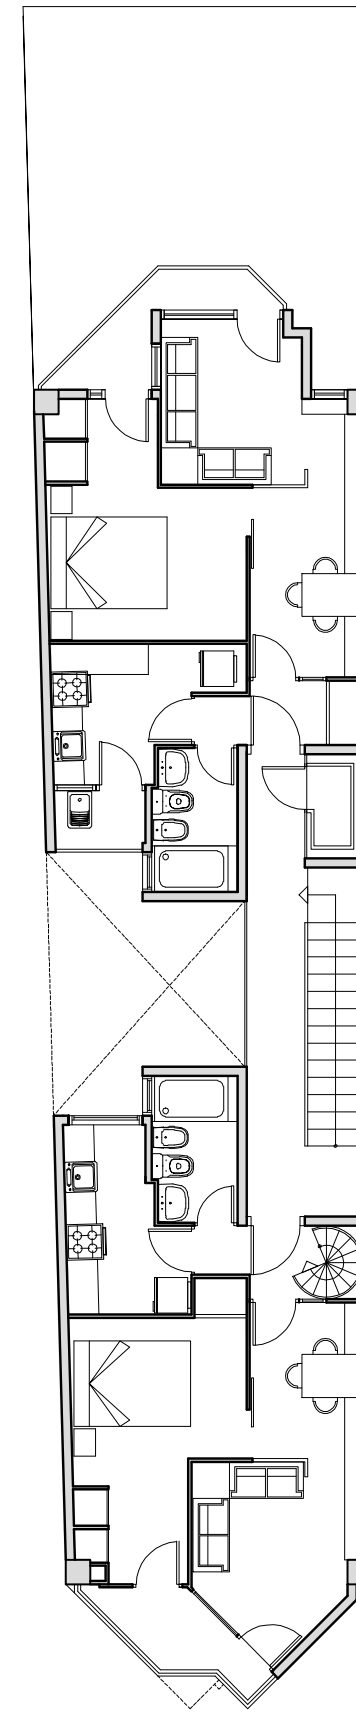

PLANTA 6A

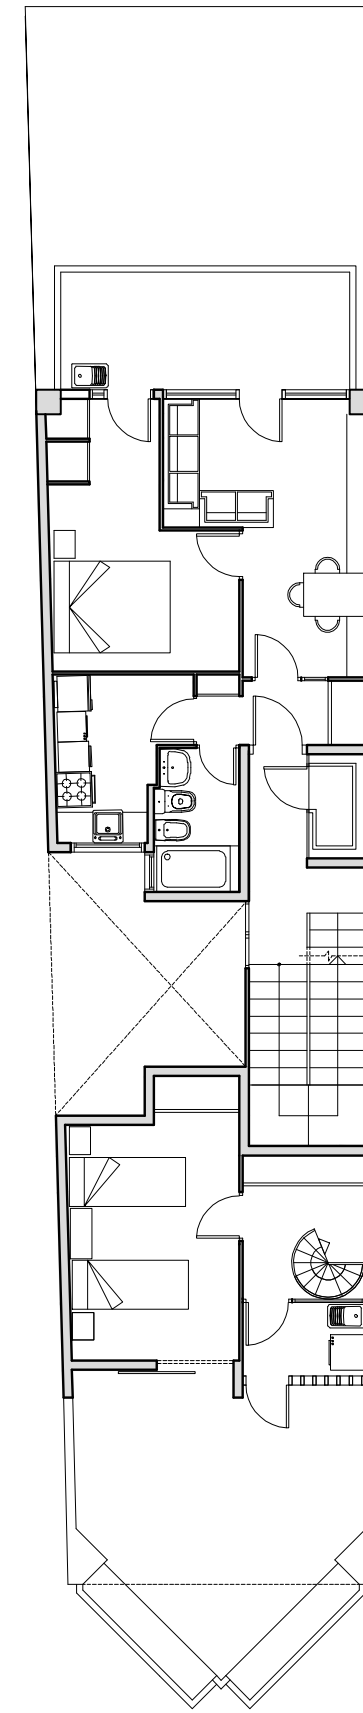

PLANTA ATICO