



EMPLAZAMIENTO

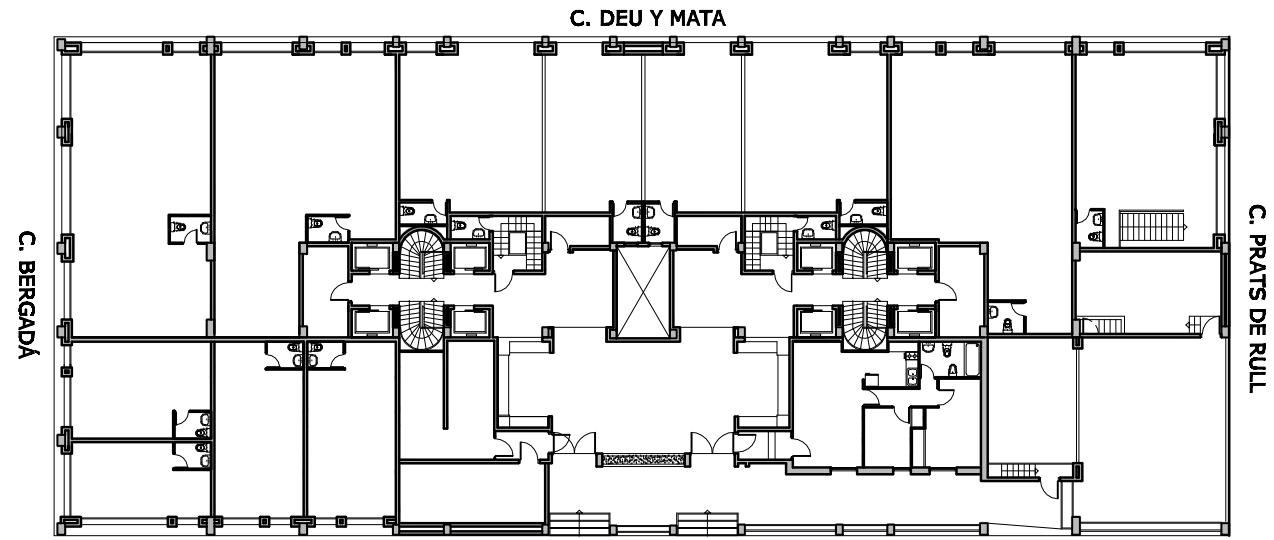

PLANTA BAJA

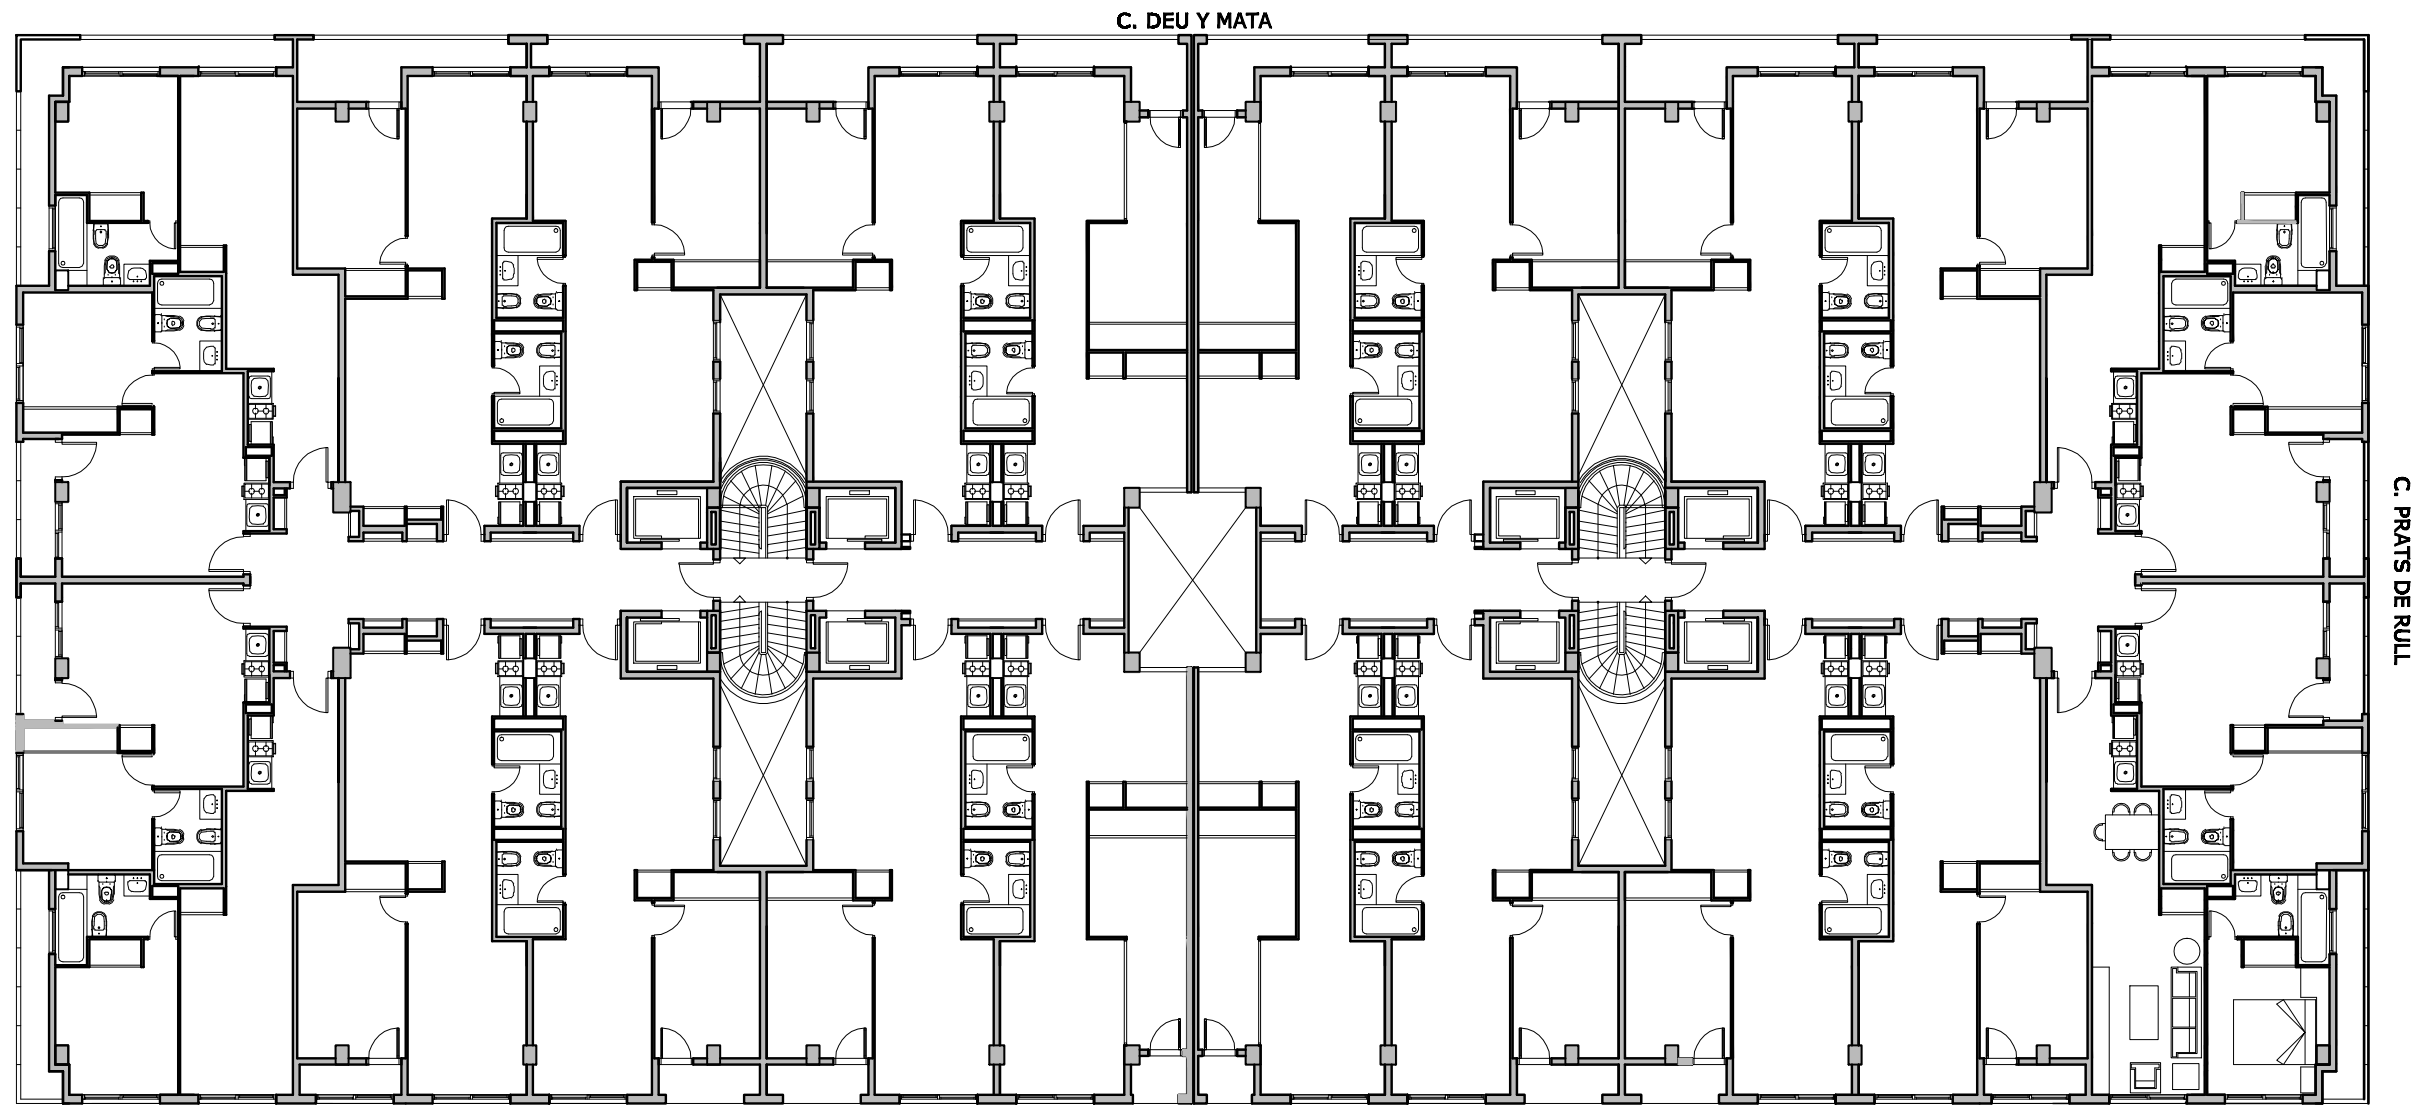

PLANTA TIPO

C. TAQUÍGRAFO GARRIGA

EDIFICIO DE VIVIENDAS-APARTAMENTO, LOCALES COMERCIALES Y SÓTANOS GARAJE

C. DEU Y MATA, 86-94, C. TAQUÍGRAFO GARRIGA, 91-99, C. PRATS DE RULL, 13 y C. BERGADÀ, 44-46.- BARCELONA- BARCELONA -REF.09-A-230