

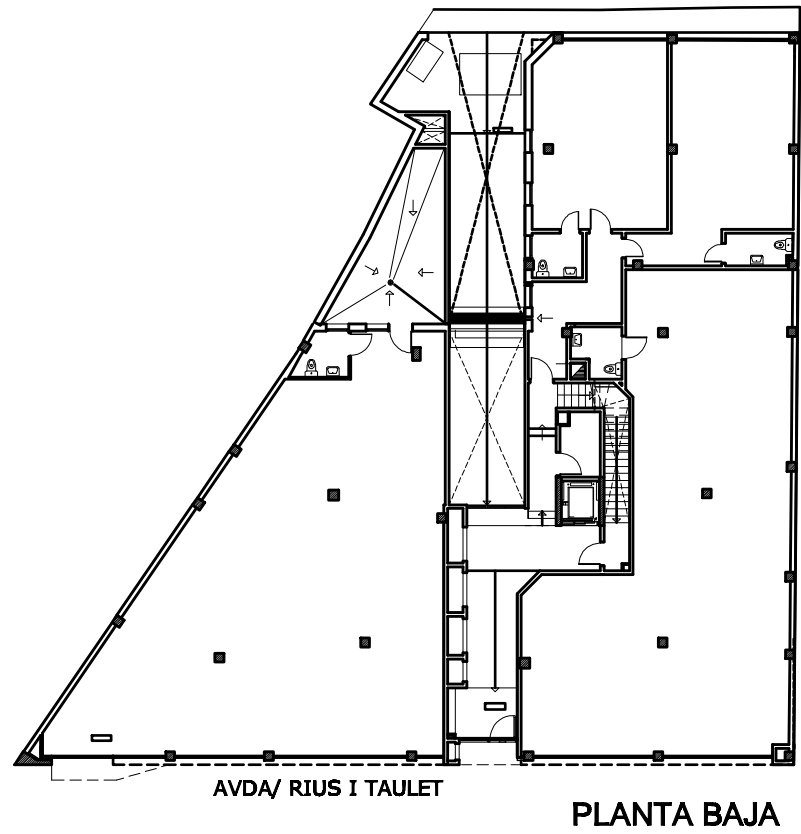


ALZADO C/ RIUS I TAULET

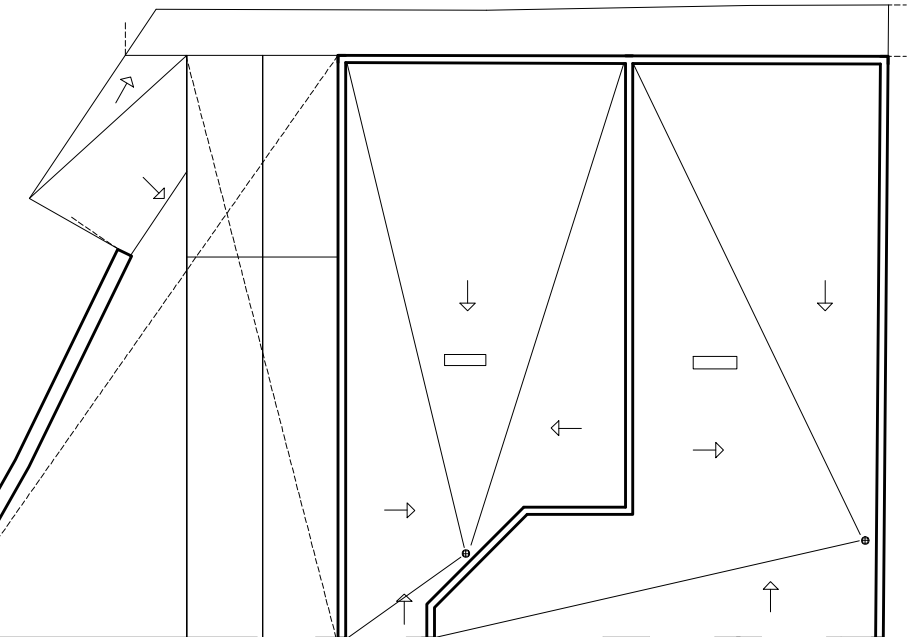

PLANTA BAJA

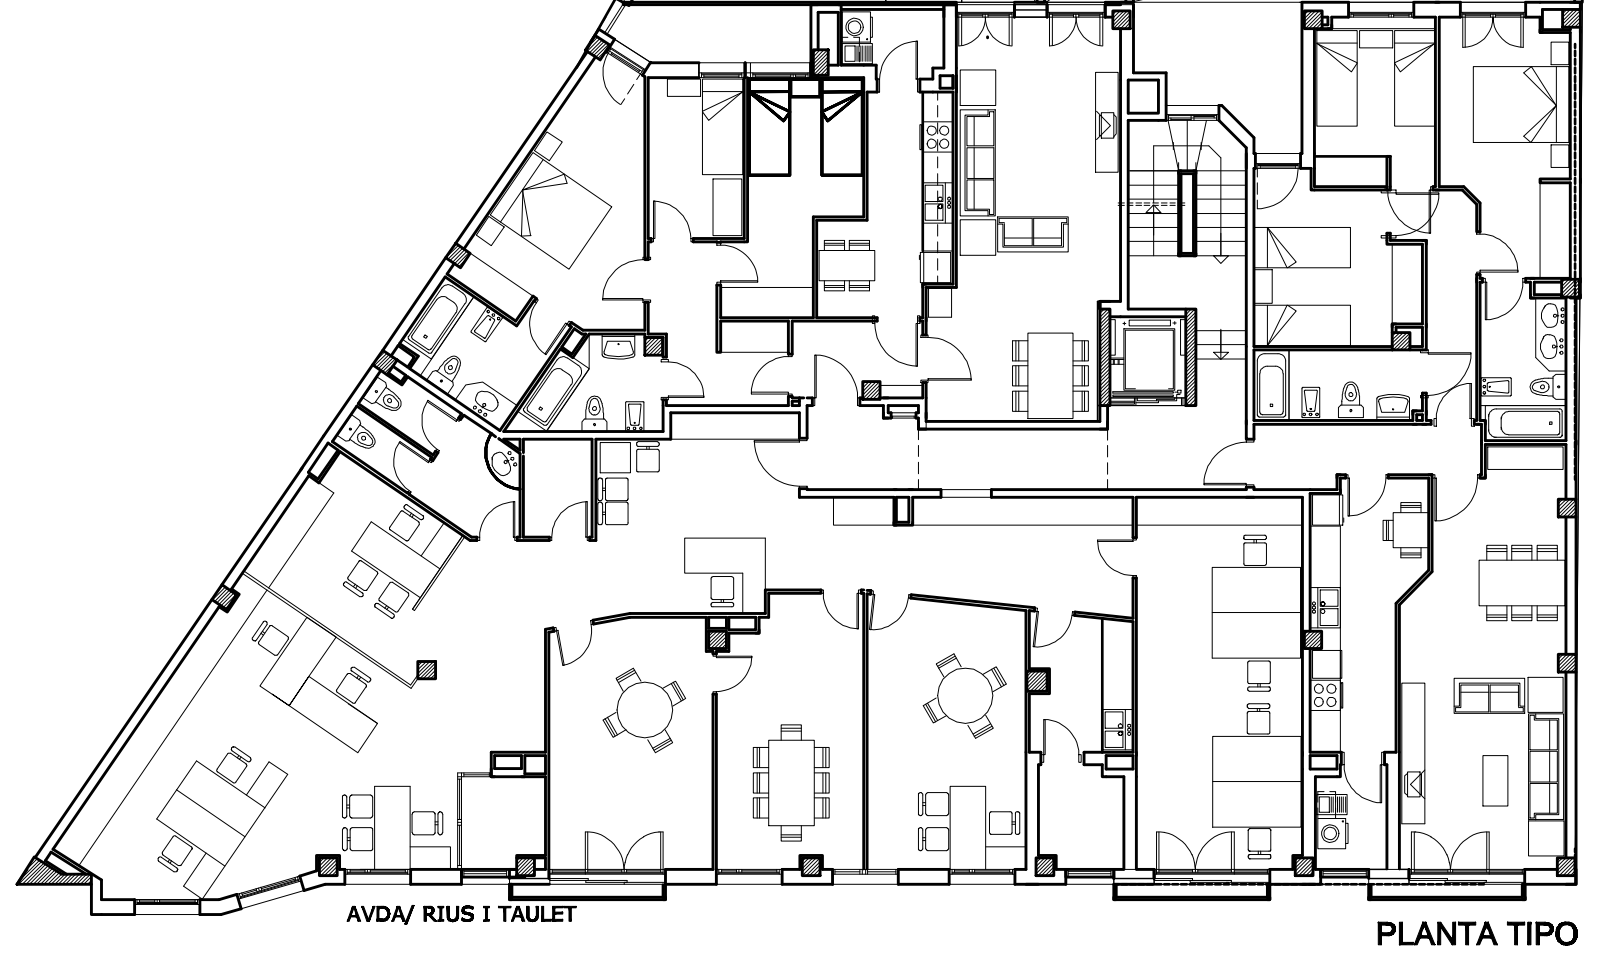

PLANTA TIPO