





EMPLAZAMIENTO

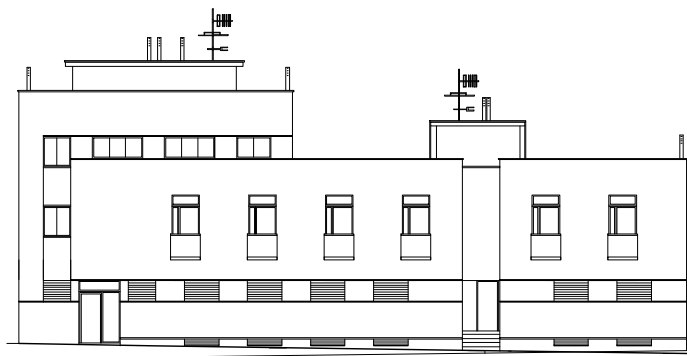


ALZADO C/ SOLÁ

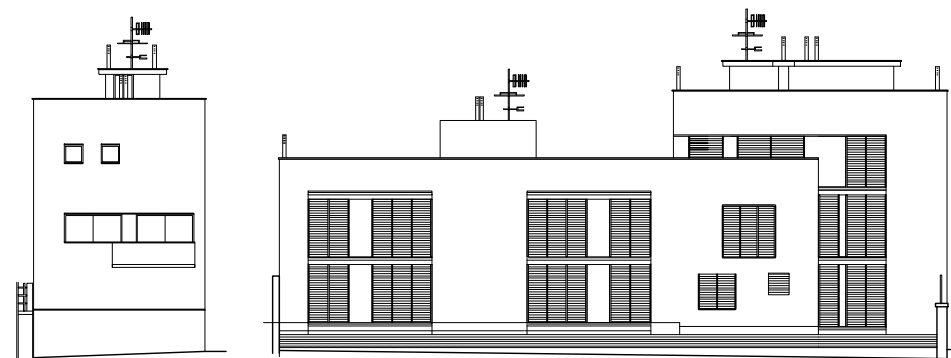


ALZADO C/ VILAMUR


ALZADO ZONA VERDE

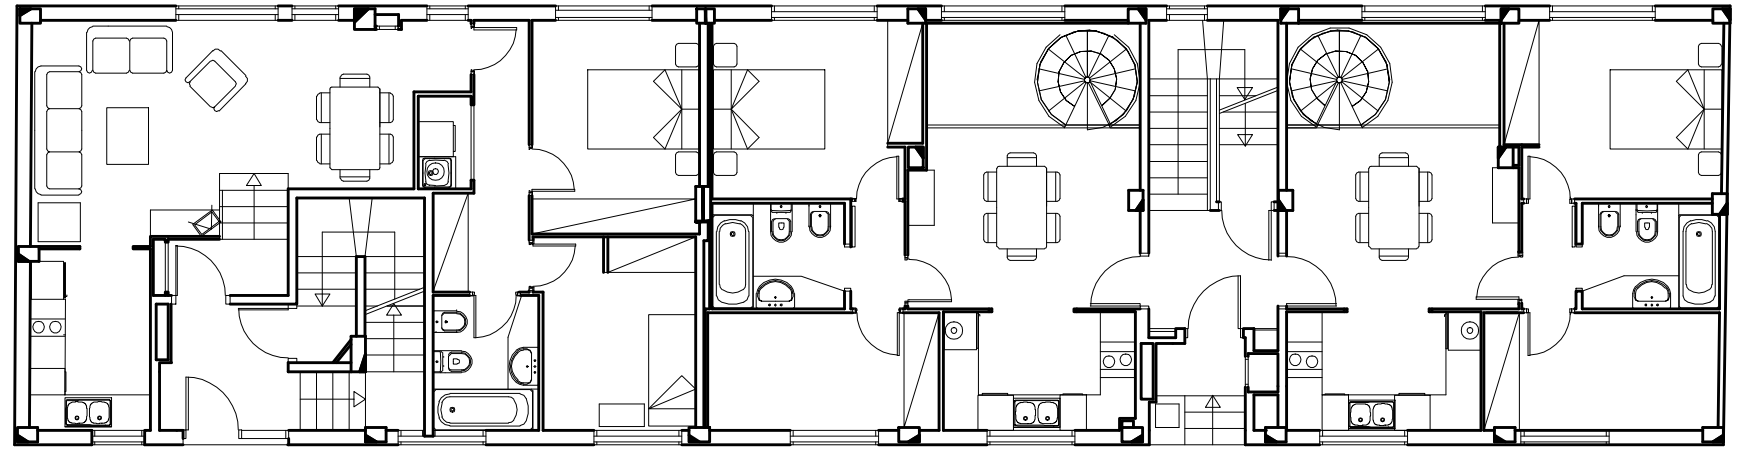

PLANTA BAJA

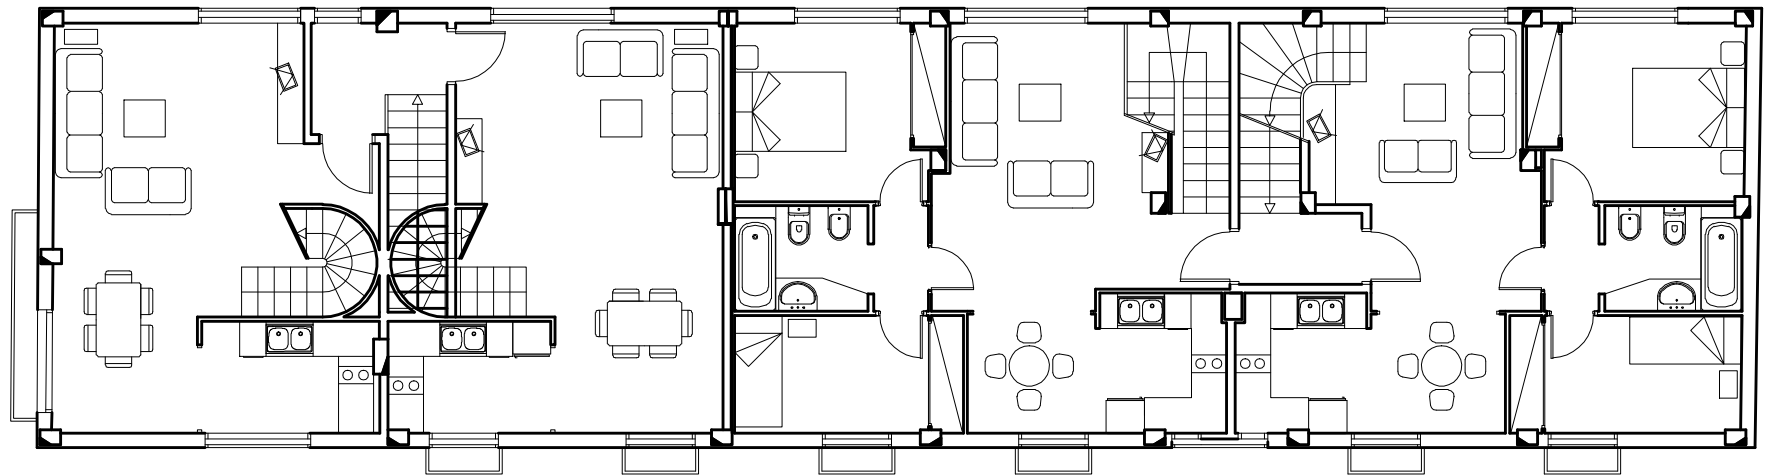

PLANTA PRIMERA

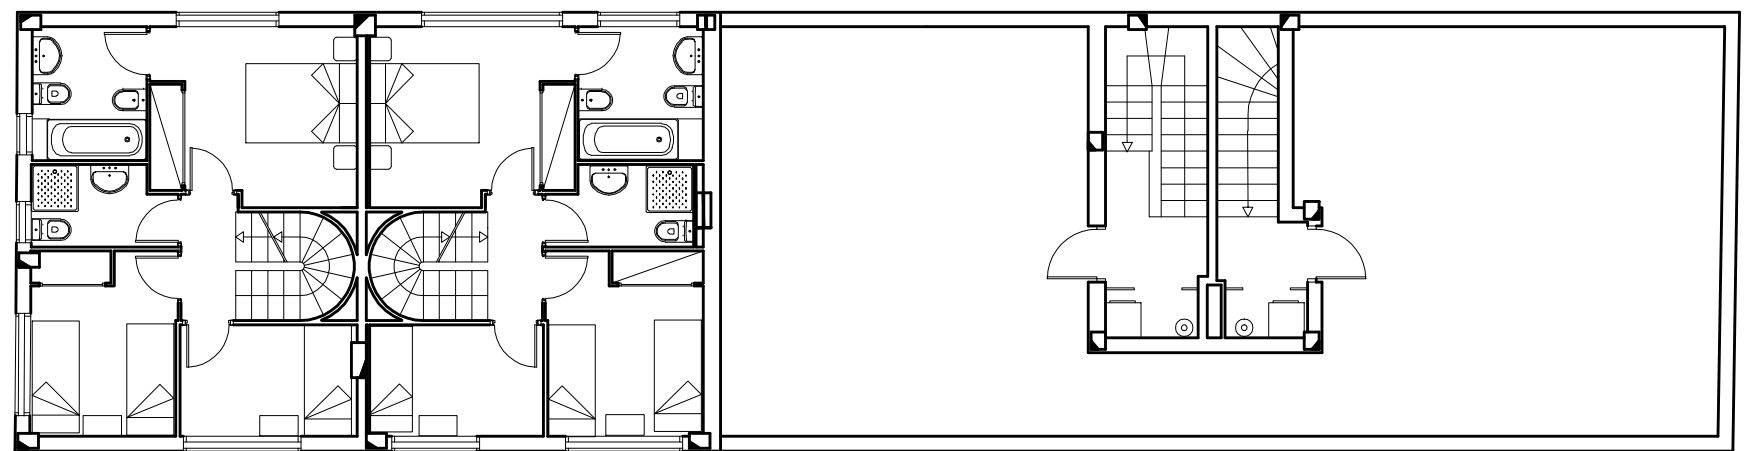

PLANTA SEGUNDA

**EDIFICIO DE VIVIENDAS**

C/ SOLÁ, 8-14 ESQ. C/ VILAMUR, 25 - BARCELONA -REF.34-A-465