


EMPLAZAMIENTO




PLANTA BAJA

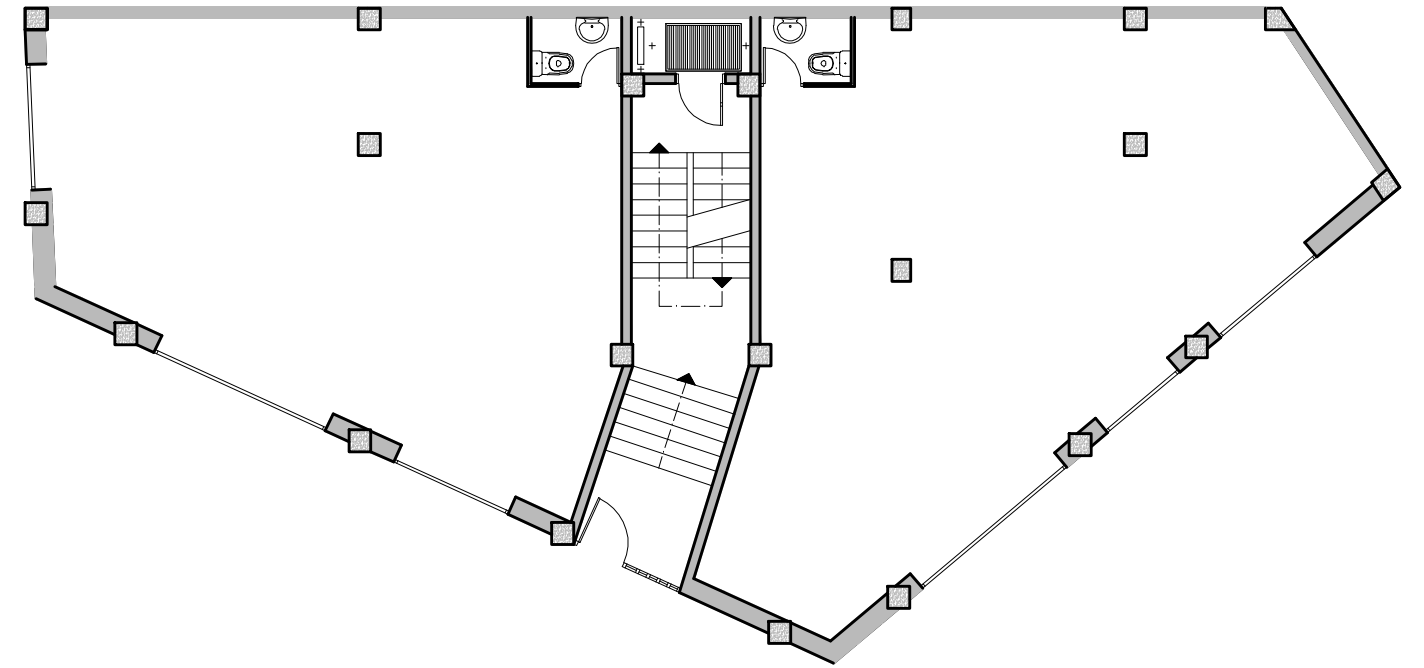

ALZADO AV. PONENT

ALZADO PLAÇA BLAS INFANTE

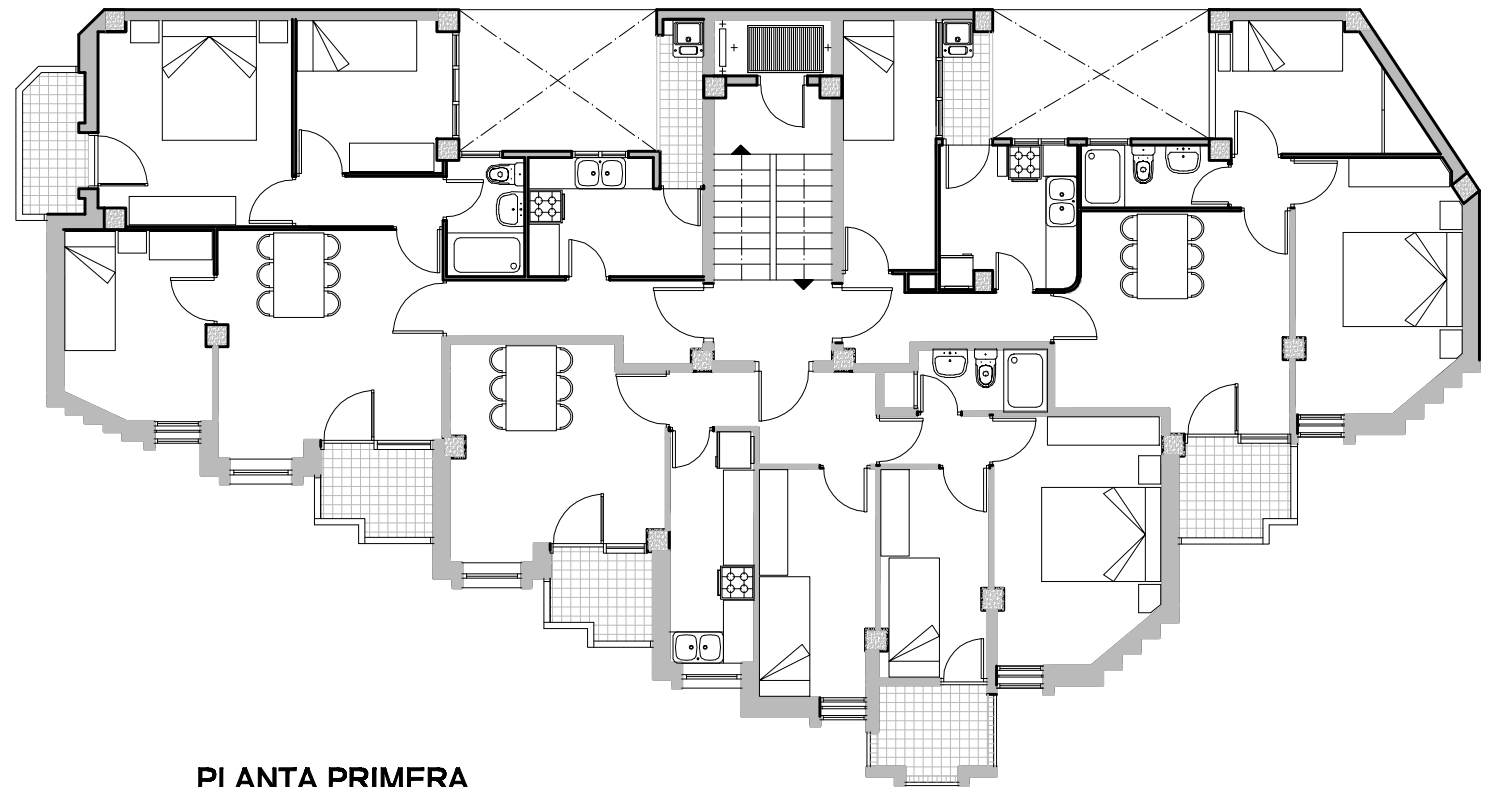

PLANTA PRIMERA

**EDIFICIO DE 15 VIVIENDAS, 4 LOCALES COMERCIALES Y TRASTEROS**

AV. TORRENT GORNAL ESQUINA AV. DE PONENT - L'HOSPITALET DEL LLOBREGAT - BARCELONA - REF. 05-A-142